


Etasjemålet på snittet angir høyden fra støpt gulv på grunn eller plattformgulv og opp til undersiden av ferdig himling.

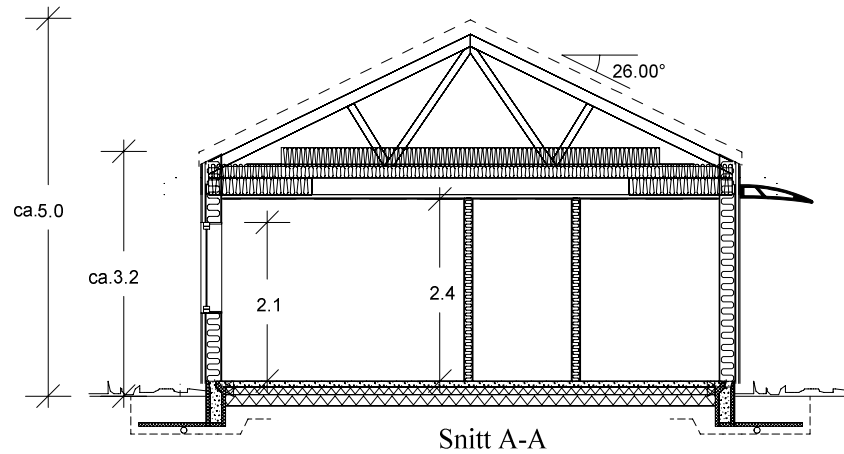


	VOLUM
Hovedplan	173.00
Sum	173.00


Arealberegninger i hht. NS 3940	Bruksareal BRA i m ²		P-ROM Primære rom
	Pr etasje	Sum BRA	
1. etg. plan	66.9	66.9	61.6
SUM :	66.9	66.9	61.6

Arealberegninger i hht. NS 3940	Bebygd areal (BYA)		
	BYA for bygning	Åpent overbygd areal og carport	Sum BYA
BYA :	76.5	0.0	76.5

Denne tegningen tilhører Hedalm Anebyhus AS og kan ikke benyttes uten skriftlig samtykke.

Tiltakshaver:		Målestokk 1 : 100	SPnr.:		Dato: 15.01.2024		
Byggeplass/(Gnr./Bnr):			Prosj. nr.:		Sign.: FBA		
Hustype: Løvis mini	Arknr. 501 Snitt og arealer	E-nr. : E0:67		Tegn.nr.: 7494		Rev.:	

Bygningens yttermål er til utvendig kledning eller mur.
Bygningens innermål er til bindingsverk innvendig.

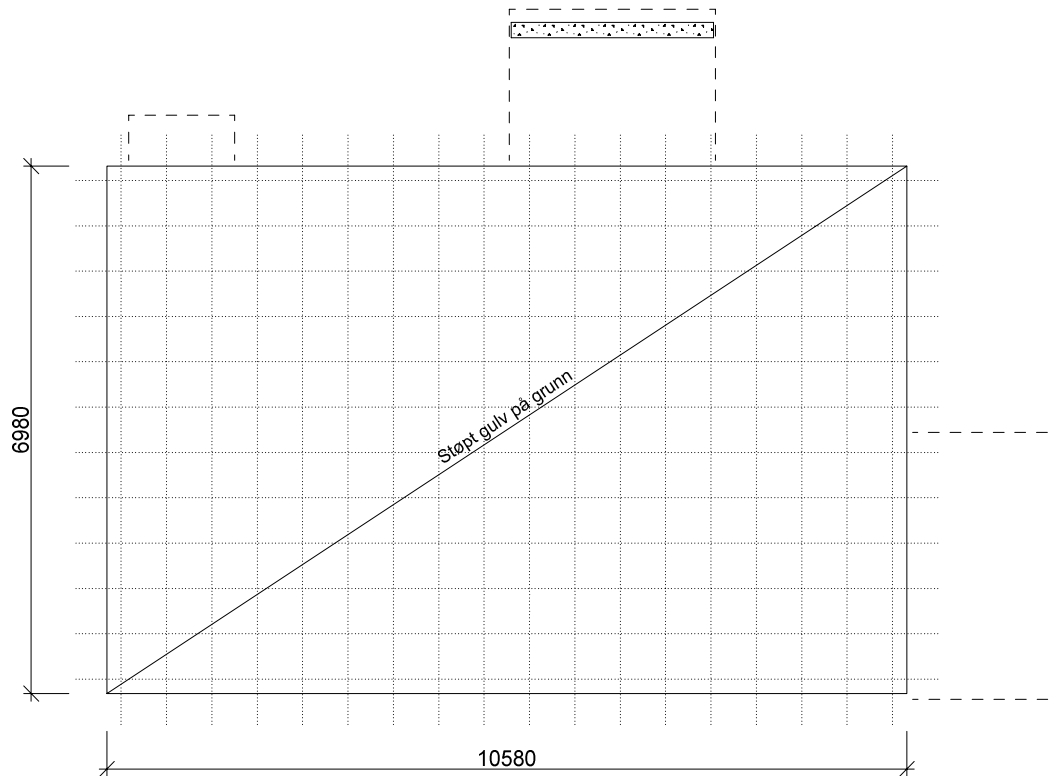


Denne tegningen tilhører Hedalm Anebyhus AS og kan ikke benyttes uten skriftlig samtykke.


Tiltakshaver:		Målestokk 1 : 100	SPnr.		Dato: 15.01.2024	
Byggeplass/(Gnr./Bnr):			Prosj. nr.		Sign.: FBA	
Hustype: Løvis mini		Arknr. 502 Plan fundament		E-nr. : E0:67	Tegn.nr.: 7494	Rev.:




Bygningens ytermål er til utvendig kledning eller mur.
Bygningens innermål er til bindingsverk innvendig.

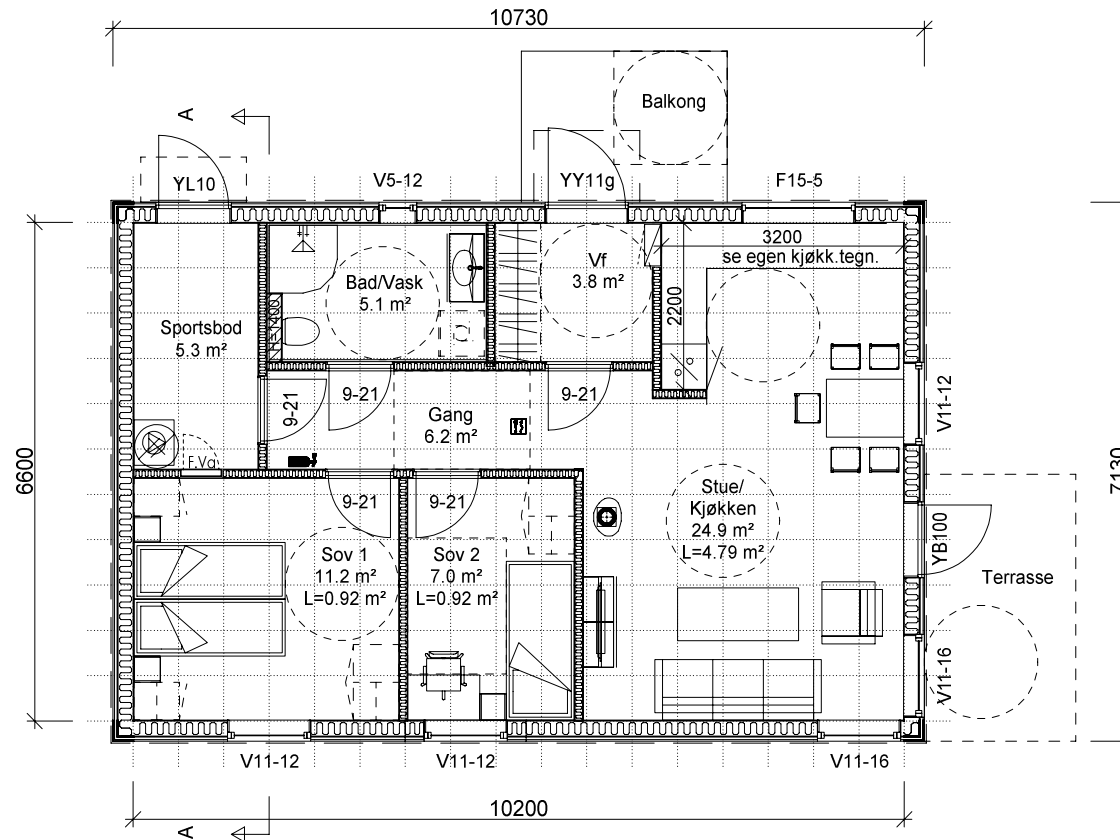


Denne tegningen tilhører Hedalm Anebyhus AS og kan ikke benyttes uten skriftlig samtykke.


Tiltakshaver:		Målestokk 1 : 100	SPnr.		Dato: 15.01.2024				
Byggeplass/(Gnr./Bnr):			Prosj. nr.		Sign.: FBA				
Hustype: Løvis mini		Arknr. 503 Plan 1.etasje		E-nr. : E0:67		Tegn.nr.: 7494		Rev.:	

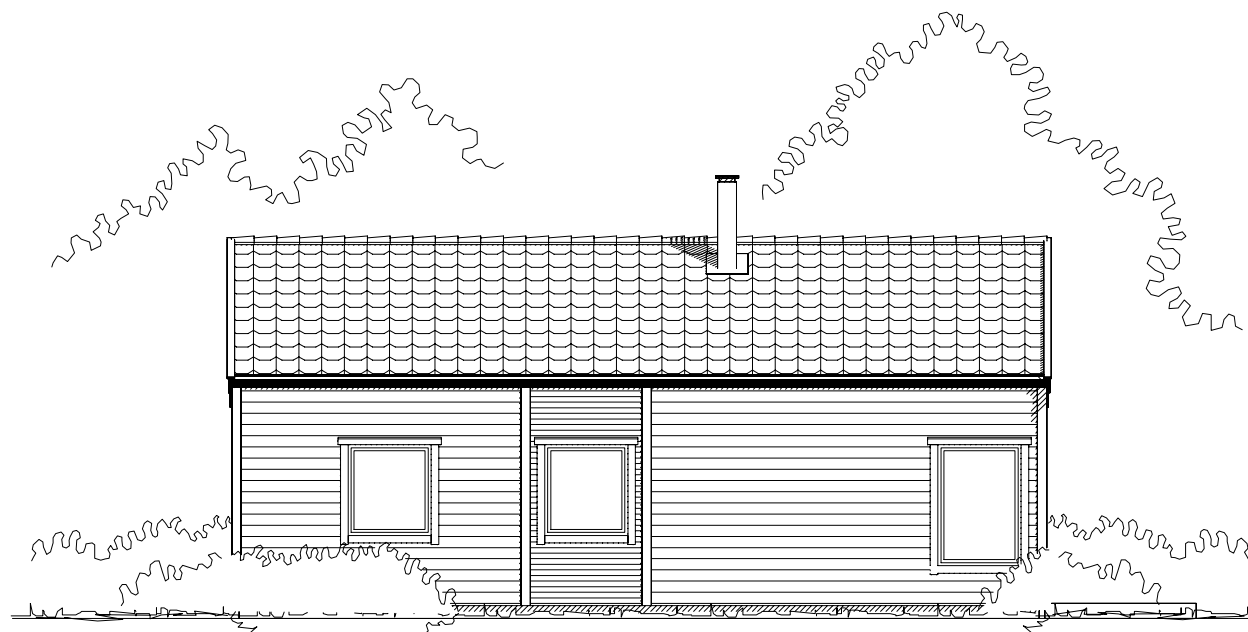

Fasade mot


Denne tegningen tilhører Hedalm Anebyhus AS og kan ikke benyttes uten skriftlig samtykke.


Tiltakshaver:		Målestokk 1 : 100	SPnr.		Dato: 15.01.2024		 HEDALM ANEBYHUS
Byggeplass/(Gnr./Bnr):			Prosj. nr.		Sign.: FBA		
Hustype: Løvis mini	Arknr. 505 Fasade 1	E-nr. : E0:67		Tegn.nr.: 7494		Rev.:	

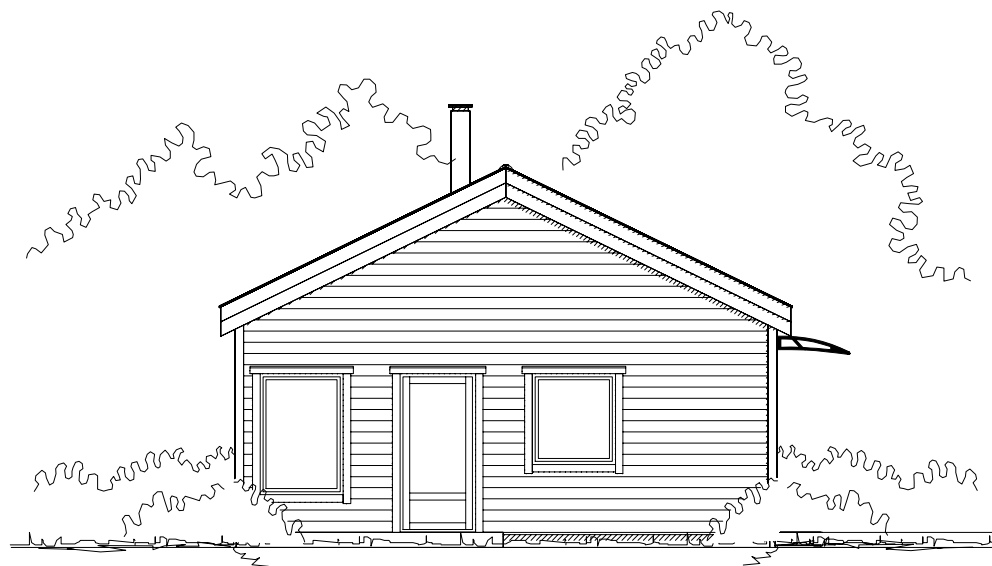

Fasade mot


Denne tegningen tilhører Hedalm Anebyhus AS og kan ikke benyttes uten skriftlig samtykke.


Tiltakshaver:		Målestokk 1 : 100	SPnr.		Dato: 15.01.2024		 HEDALM ANEBYHUS
Byggeplass/(Gnr./Bnr):			Prosj. nr.		Sign.: FBA		
Hustype: Løvis mini	Arknr. 506 Fasade 2	E-nr. : E0:67		Tegn.nr.: 7494		Rev.:	

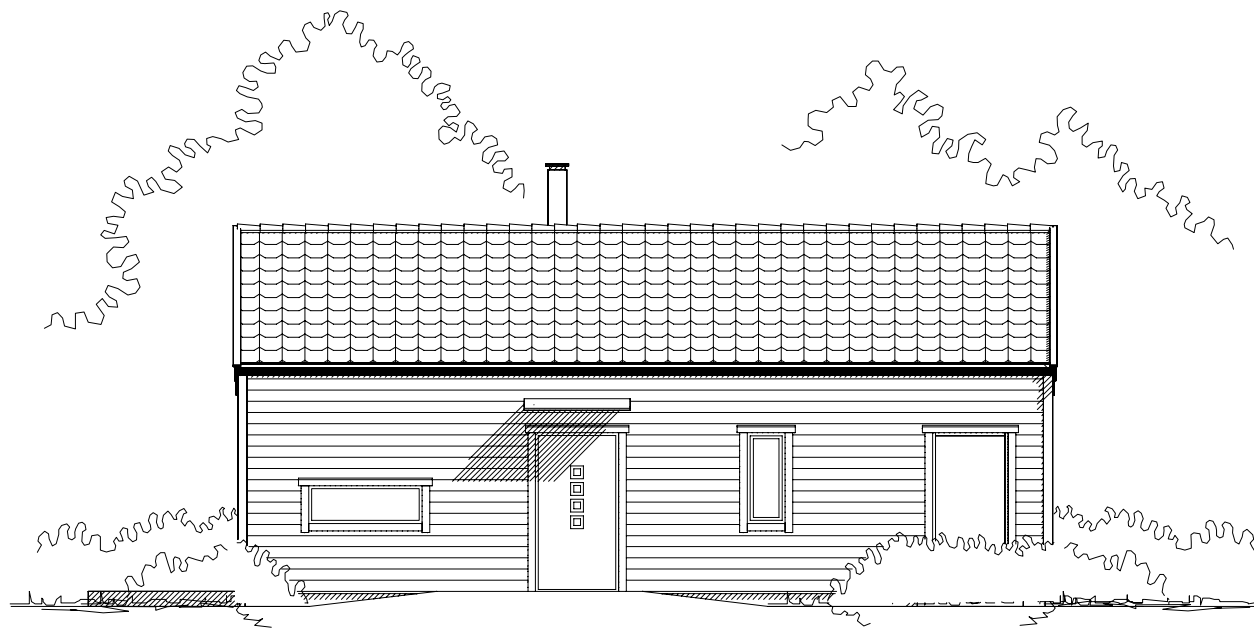

Fasade mot


Denne tegningen tilhører Hedalm Anebyhus AS og kan ikke benyttes uten skriftlig samtykke.

Tiltakshaver:		Målestokk 1 : 100	SPnr.		Dato: 15.01.2024		 HEDALM ANEBYHUS
Byggeplass/(Gnr./Bnr):			Prosj. nr.		Sign.: FBA		
Hustype: Løvis mini	Arknr. 507 Fasade 3	E-nr. : E0:67		Tegn.nr.: 7494		Rev.:	

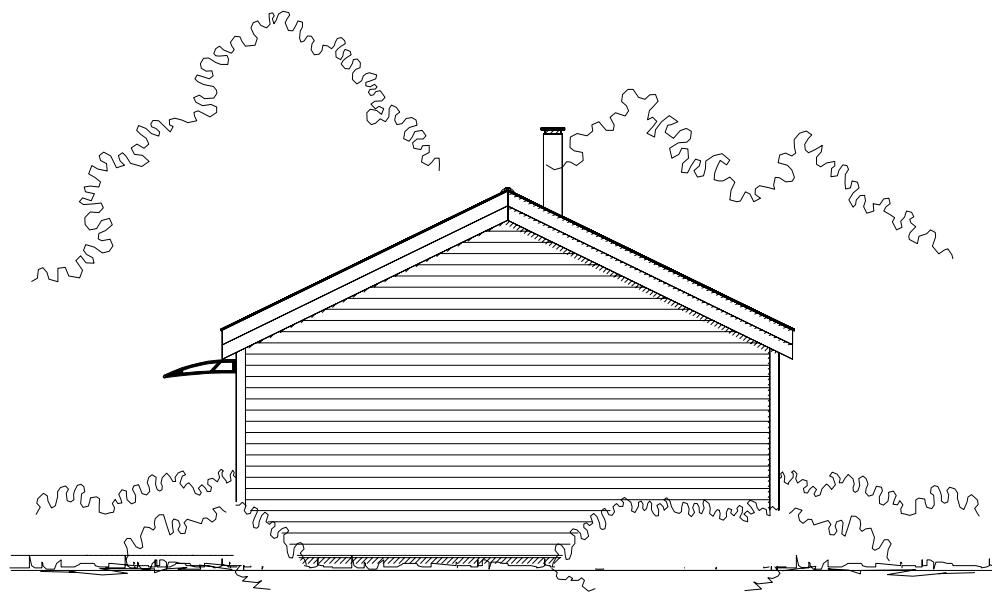

Fasade mot

Denne tegningen tilhører Hedalm Anebyhus AS og kan ikke benyttes uten skriftlig samtykke.

Tiltakshaver:		Målestokk 1 : 100	SPnr.		Dato: 15.01.2024		 HEDALM ANEBYHUS
Byggeplass/(Gnr./Bnr):			Prosj. nr.		Sign.: FBA		
Hustype: Løvis mini	Arknr. 508 Fasade 4	E-nr. : E0:67		Tegn.nr.: 7494	Rev.:		

Løvis mini

